










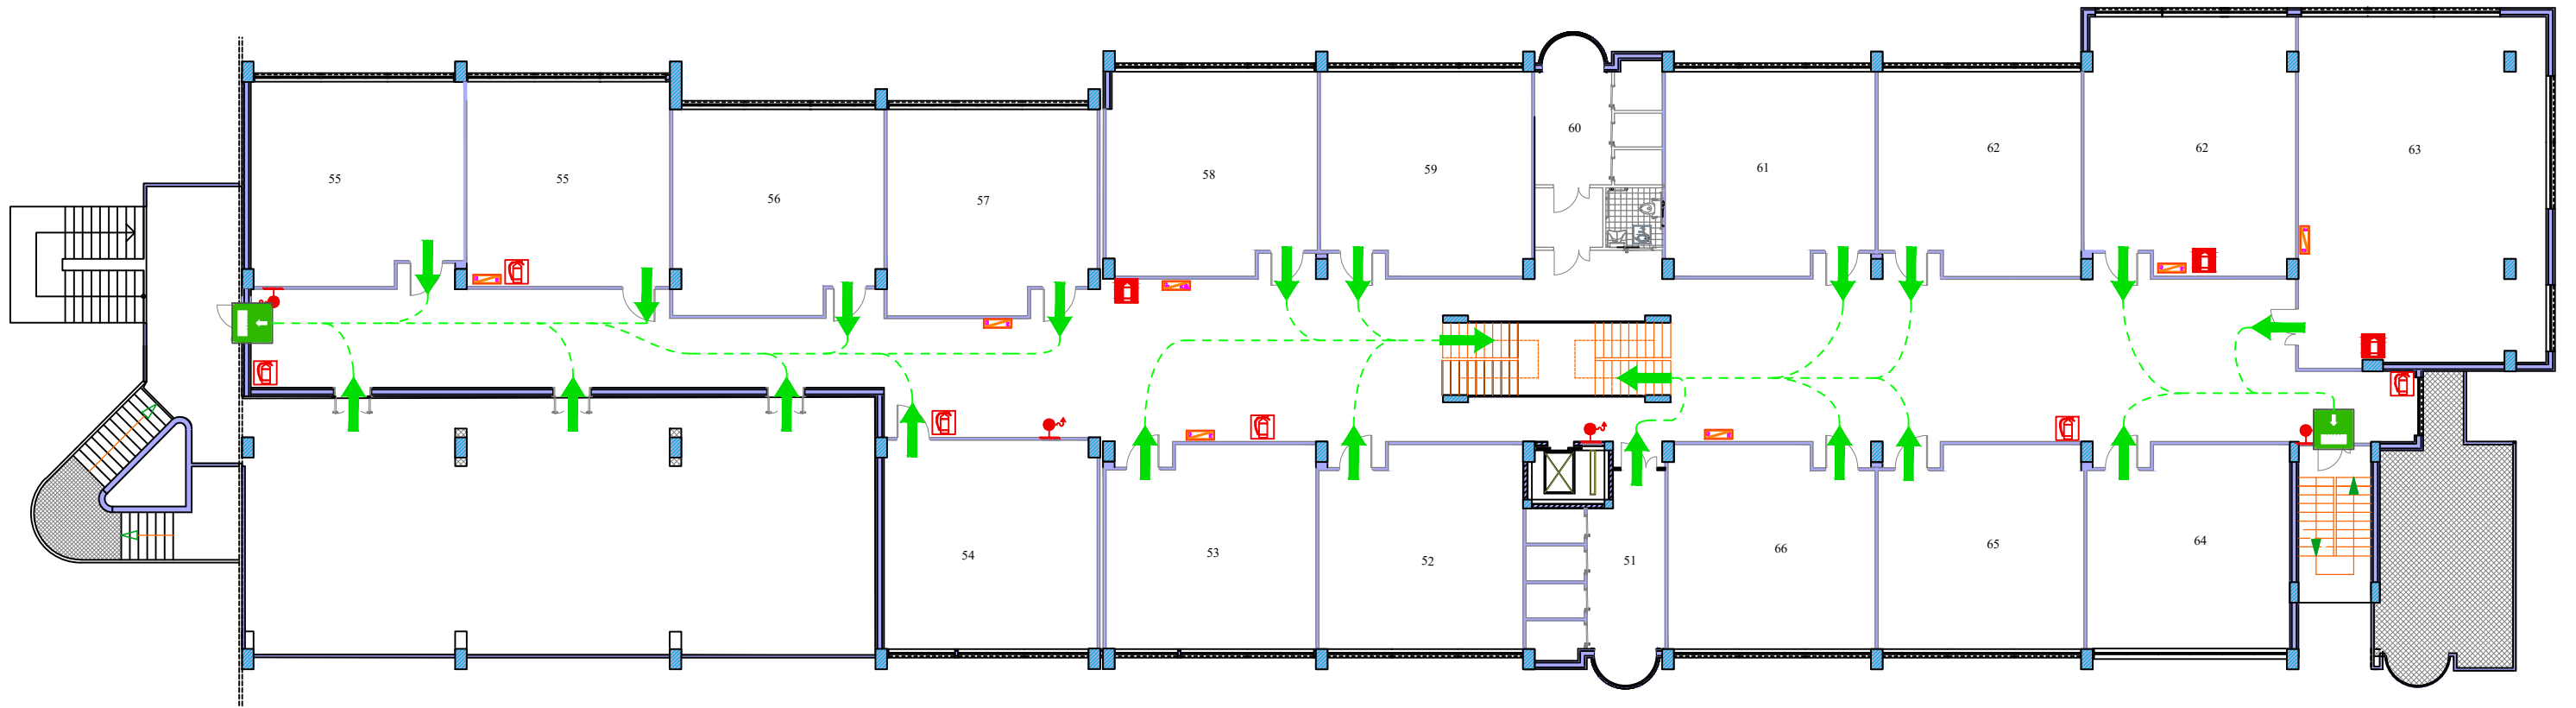




Edificio ITCG

PIANO TERZO

RSPP ING. PASQUALE VARONE



LEGENDA SIMBOLI ANTINCENDIO
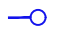
| | | | |
|---|---|---|-----------------------------|
|  | USCITA DI EMERGENZA |  | ALLARME INCENDIO MANUALE |
|  | PERCORSI DI USCITA |  | RILEVATORE DI FUMO |
|  | PUNTI DI RACCOLTA |  | QUADRO ELETTRICO |
|  | ESTINTORE PORTATILE A POLVERE |  | QUADRO ELETTRICO GENERALE |
|  | ESTINTORE PORTATILE AD ANIDRIDE CARBONICA |  | CASSETTA DI PRONTO SOCCORSO |
|  | IDRANTE SU NASPO DN 45 A PARETE (CON FLESSIBILE E LANCIA) |  | ASCENSORE |
| | |  | ATTACCO PER AUTOPOMPA |