


Edificio LS

PIANO TERZO

RSPP ING. PASQUALE VARONE

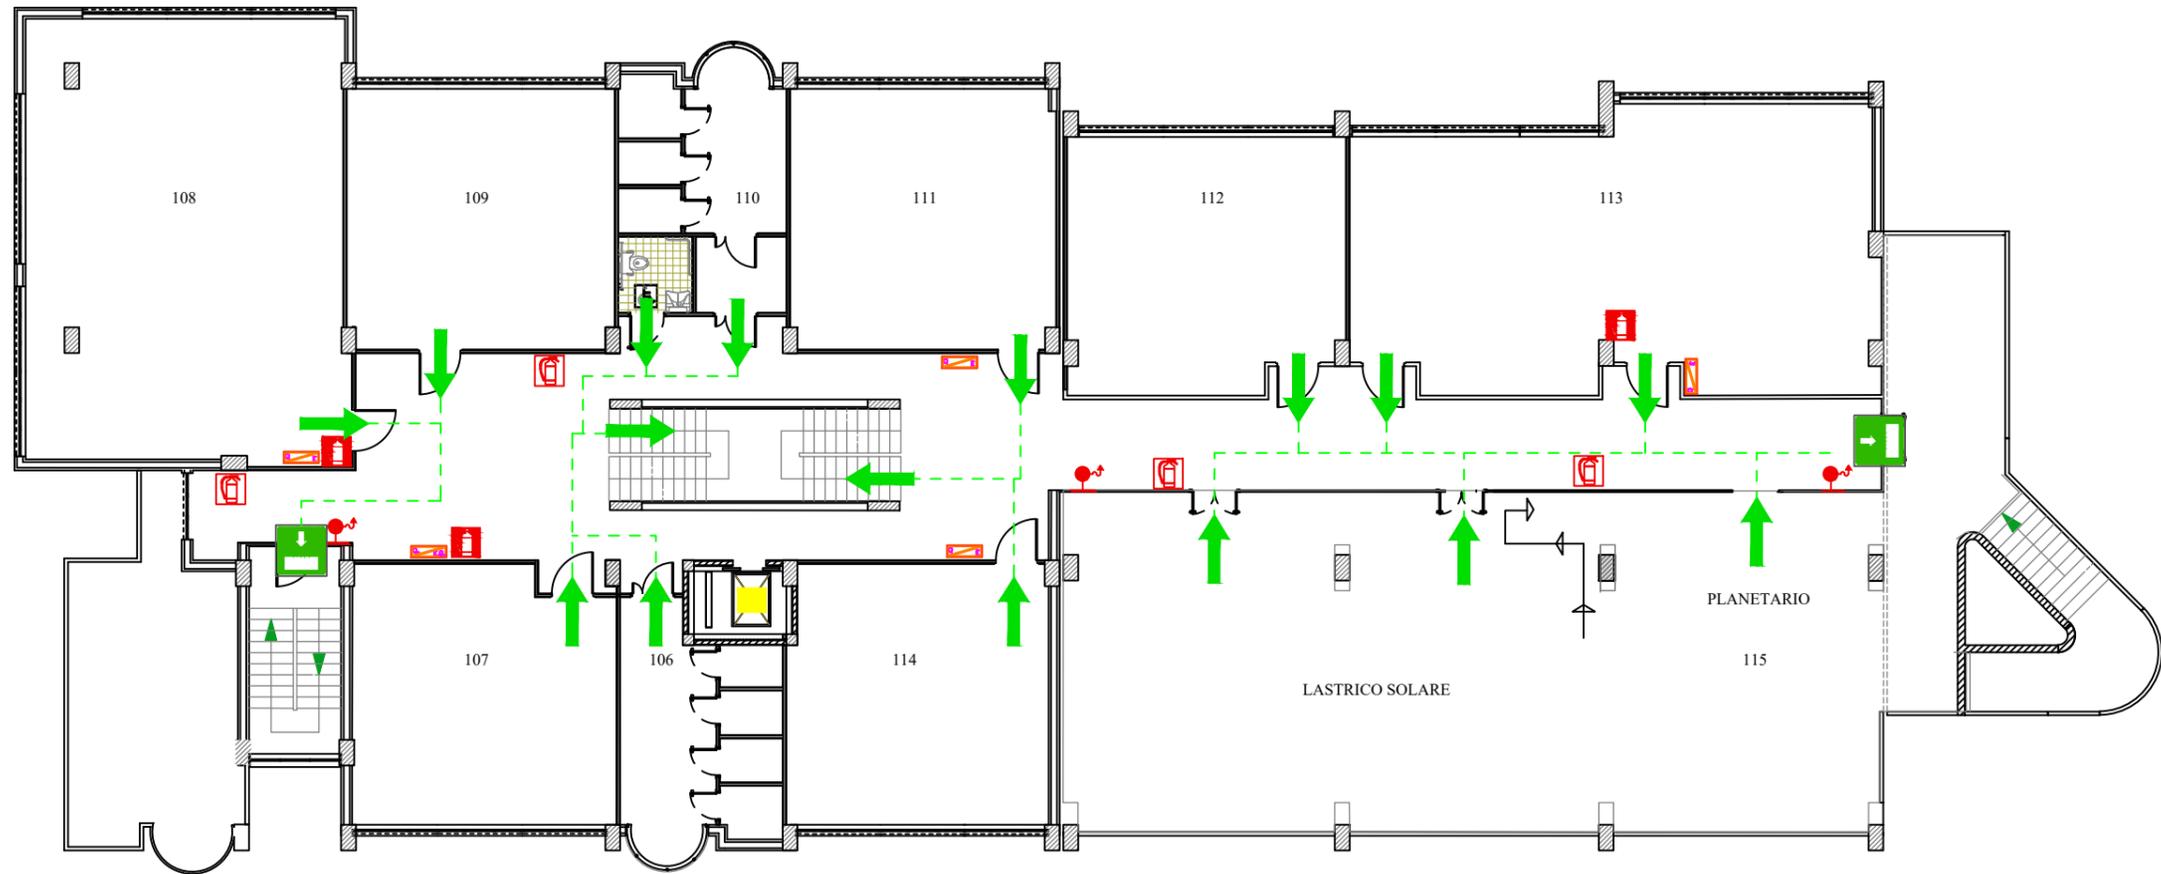

LEGENDA SIMBOLI ANTINCENDIO

	USCITA DI EMERGENZA		ALLARME INCENDIO MANUALE
	PERCORSI DI USCITA		RILEVATORE DI FUMO
	PUNTI DI RACCOLTA		QUADRO ELETTRICO
	ESTINTORE PORTATILE A POLVERE		QUADRO ELETTRICO GENERALE
	ESTINTORE PORTATILE AD ANIDRIDE CARBONICA		CASSETTA DI PRONTO SOCCORSO
	IDRANTE SU NASPO DN 45 A PARETE (CON FLESSIBILE E LANCIA)		ASCENSORE
			ATTACCO PER AUTOPOMPA